



Construction
Paul Morin
 inc.

ESQ-12-742 MODÈLE "E"
 PROJET STE-CROIX

Client: CONSTRUCTION
 PAUL MORIN

Modèle: E

Titre: PRÉLIMINAIRE

Par: MARIO ADORNETTO


Date: MARS 2012

Echelle: 1/4" = 1'-0"

No. du contrat: ESQ. - 12 - 742


Plan:

1/2

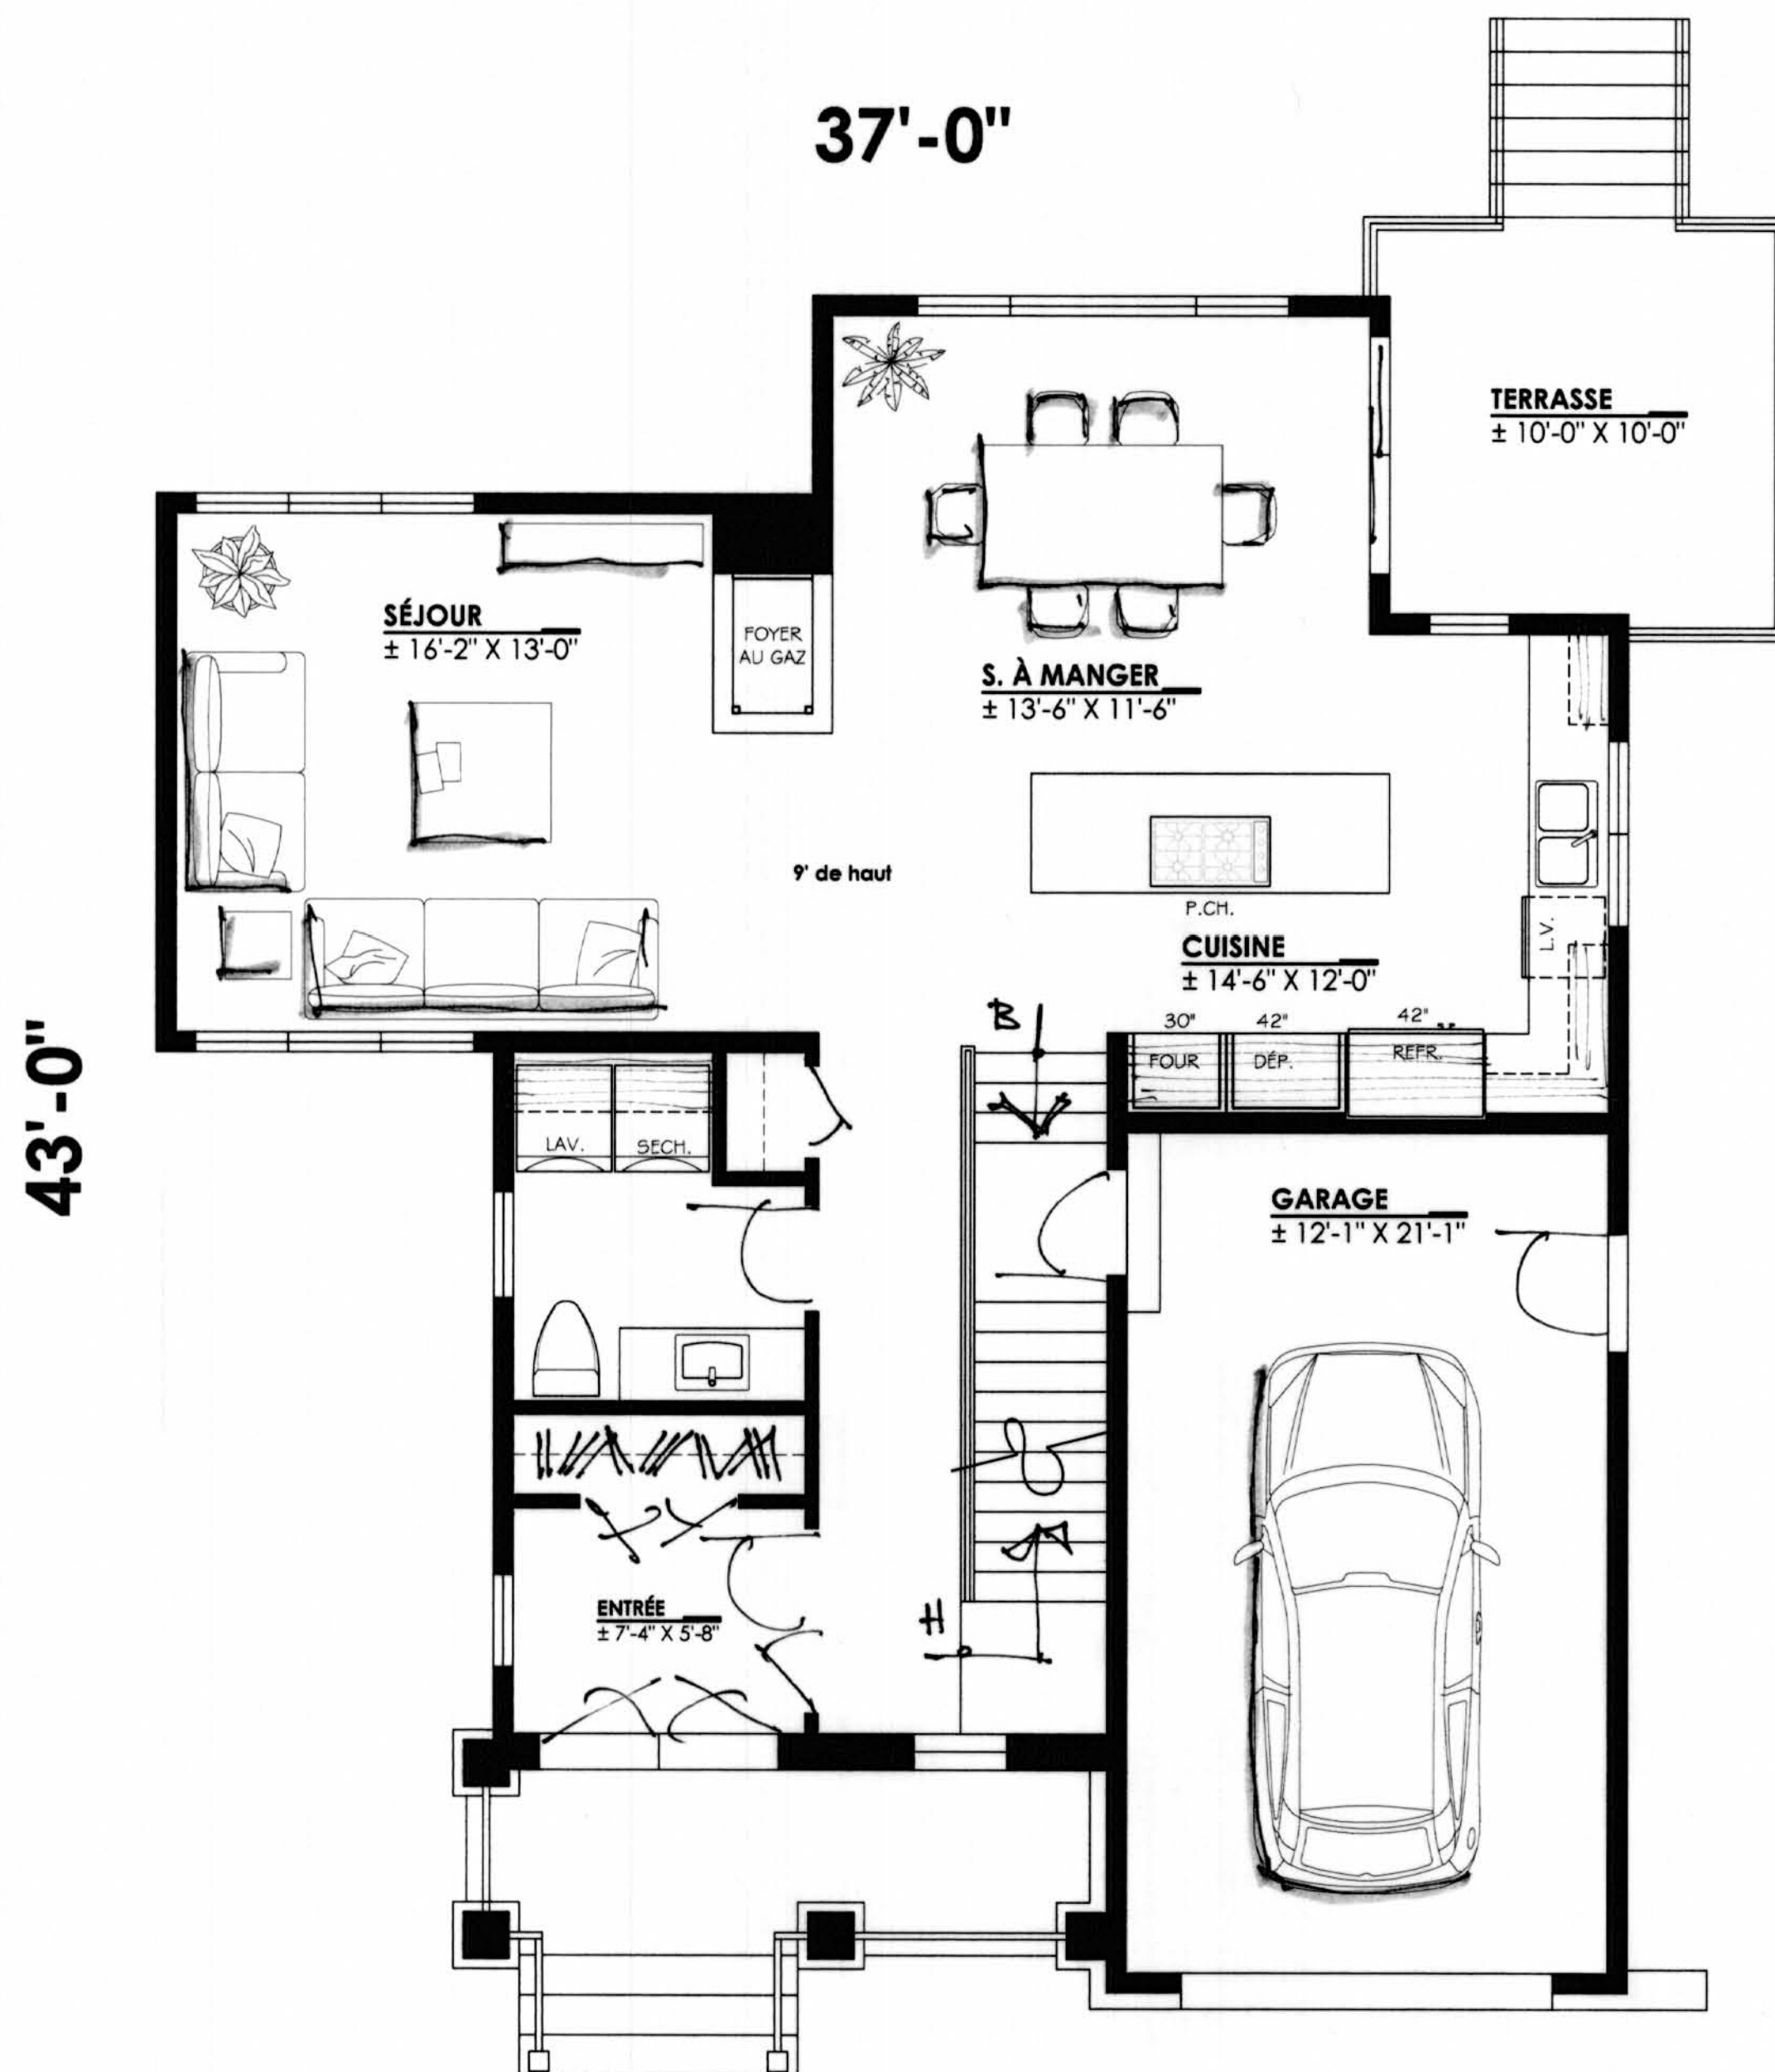

REZ-DE-CHAUSSÉE

SUP. HABITABLE: 884 PI²
 SUP. GARAGE: 282 PI²

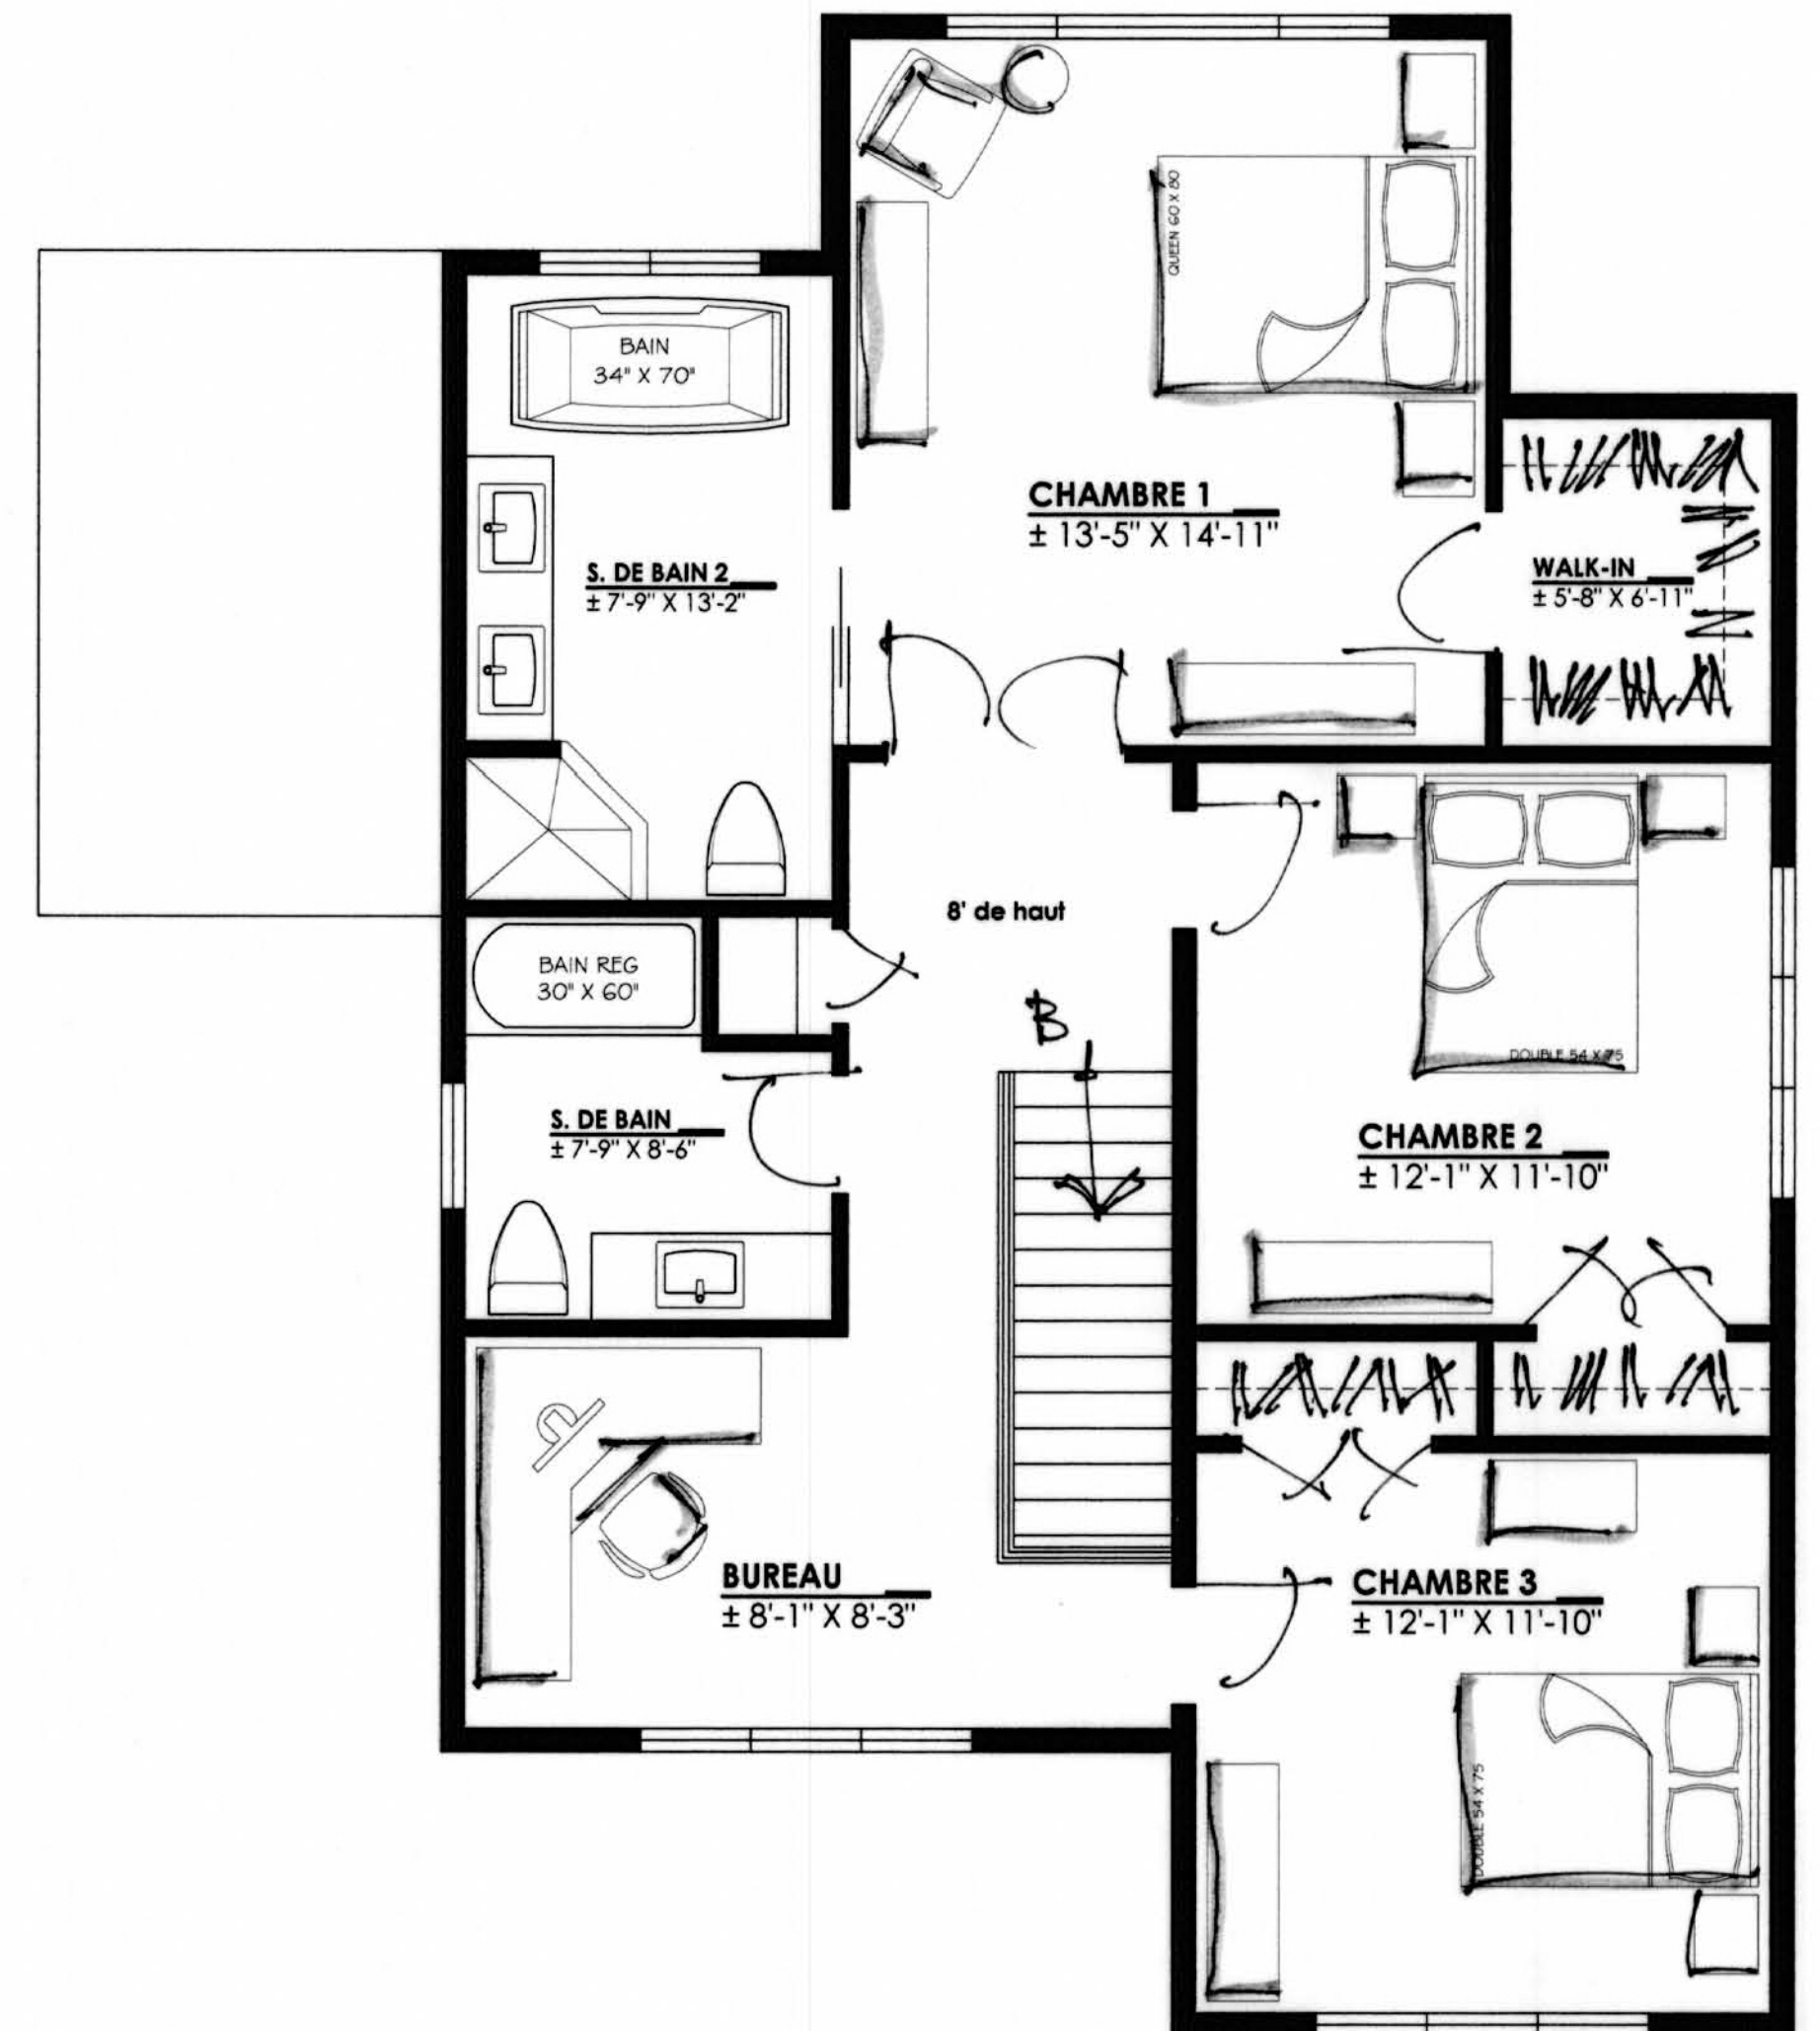

ÉTAGE

SUP. HABITABLE: 1033 PI²