





Construction
Paul Morin inc.

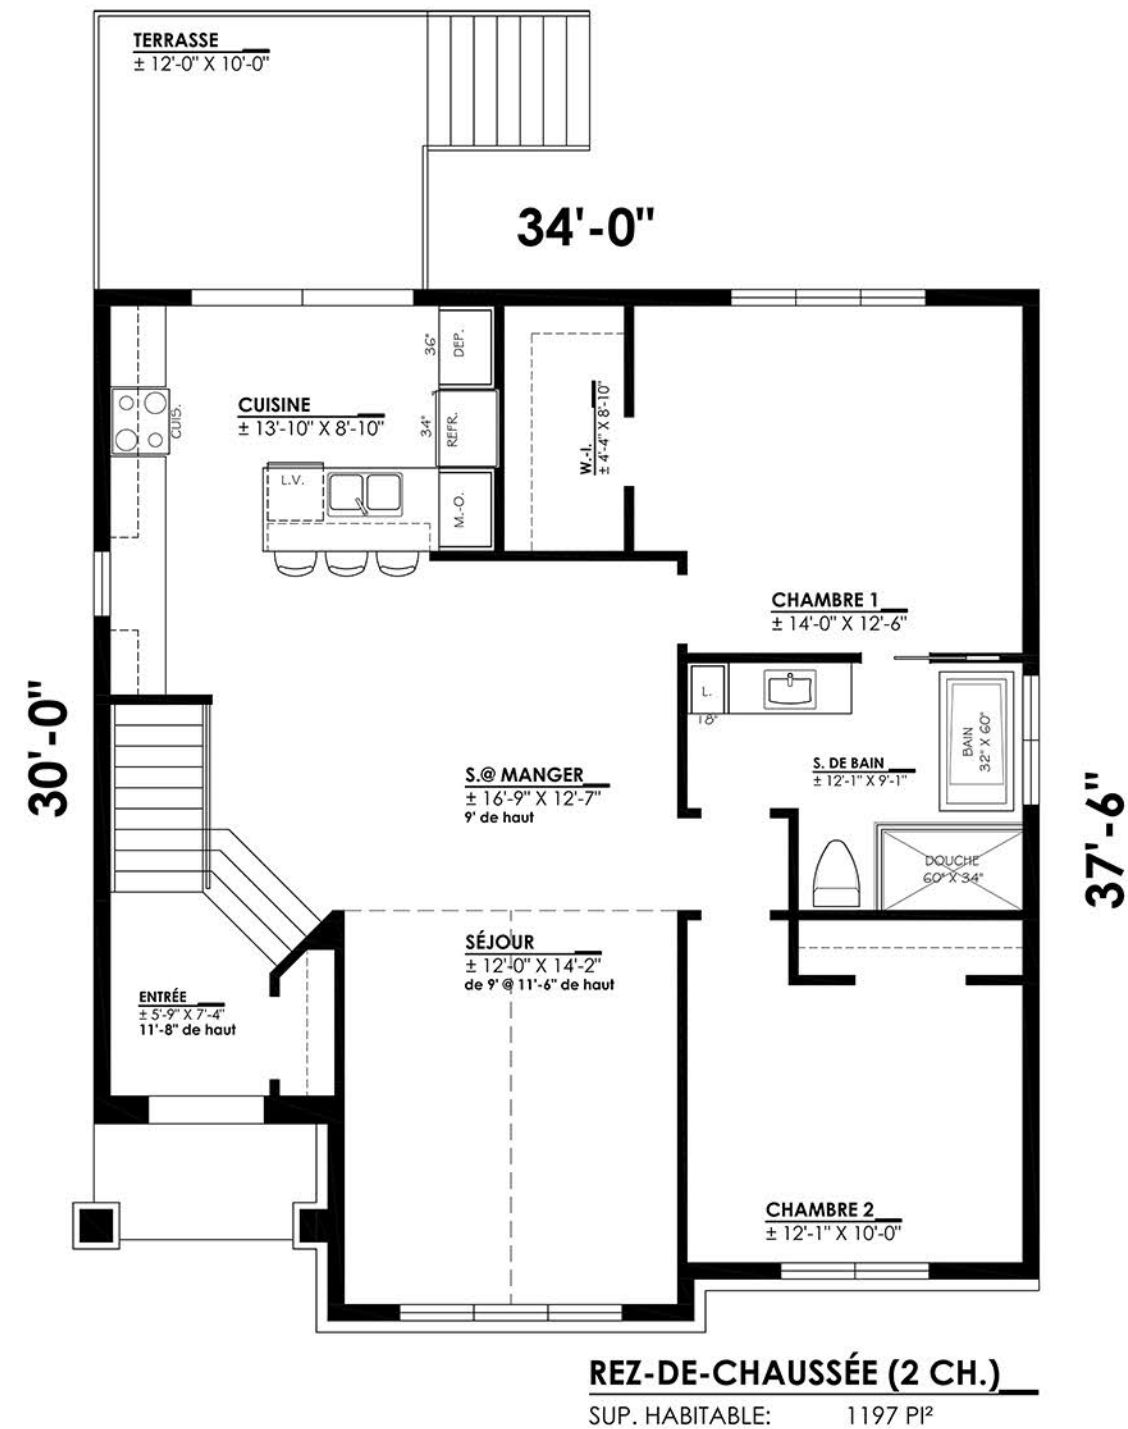

ESQ-14-857 (1)

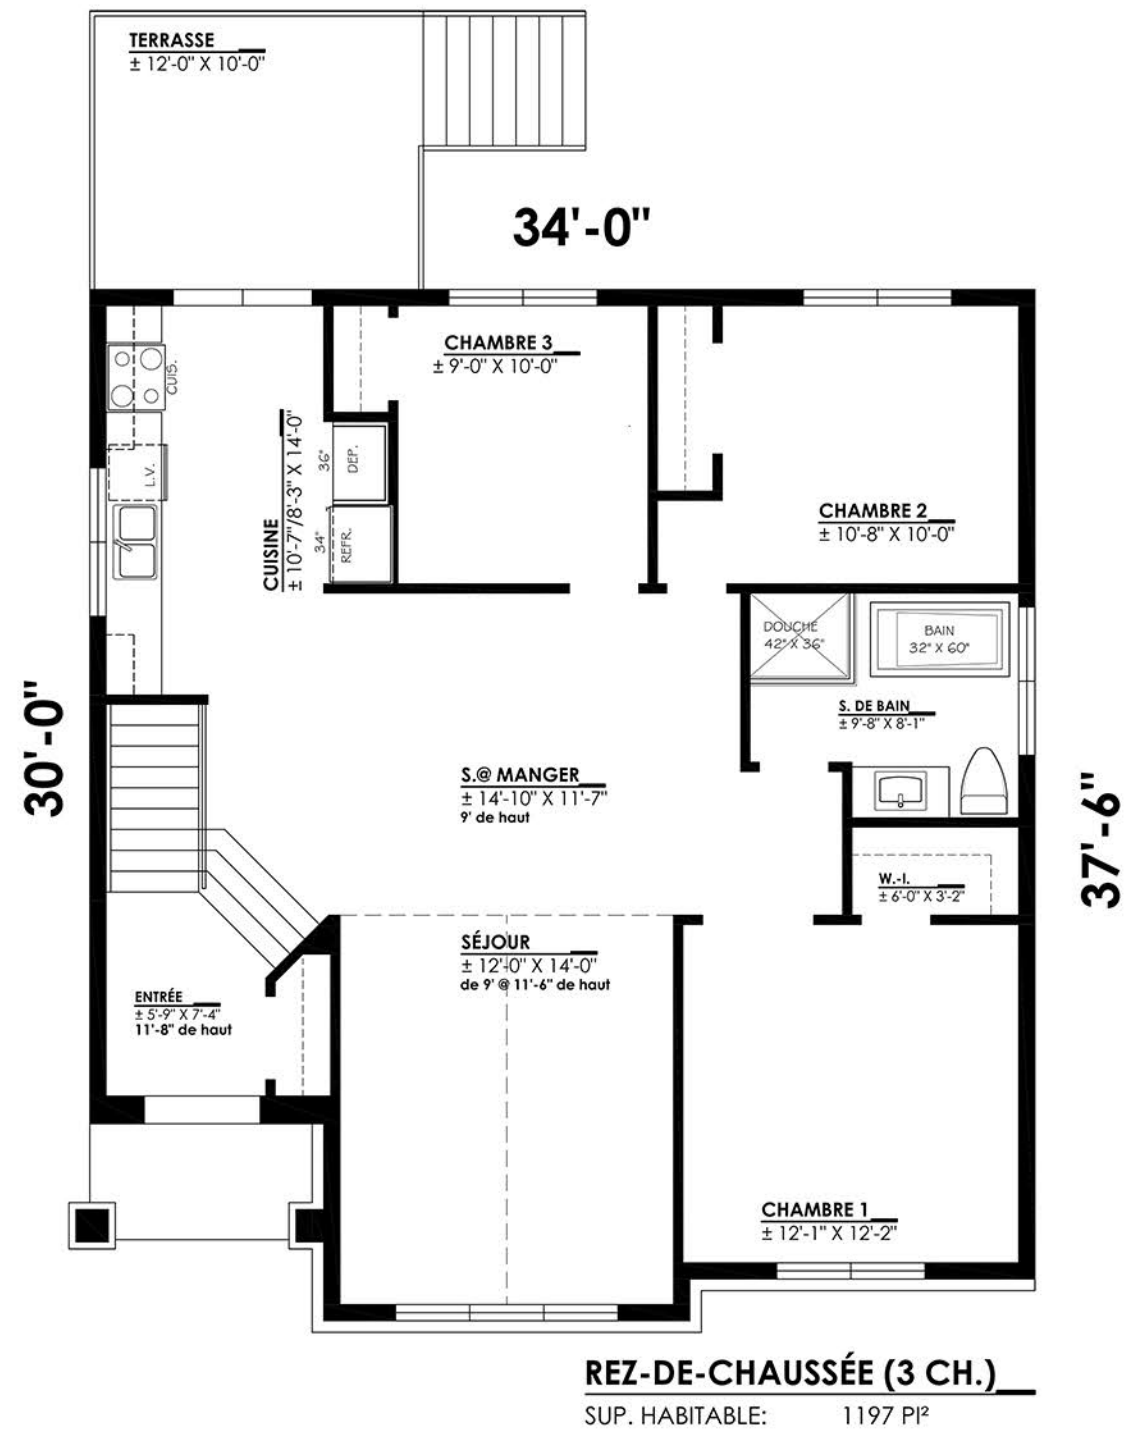

ESQ-14-857 (2)

Client:	CONSTRUCTION PAUL MORIN
Modèle:	2 CH ET 3 CH
Titre:	PRÉLIMINAIRE
Par:	MARIO ADORNETTO
Date:	JAN. 2014
Echelle:	1/4" = 1'-0"
No. du contrat:	ESQ. - 13 - 857
Plan:	